Starostwo Powiatowe
w Legionowie
Wydział Architektury
ul. gen. Władysława Sikorskiego
05-119 Legionowo

OPRACOWANIE:

Prace odgrzybieniowo - izolacyjne fundamentów kościoła pw. Zwiastowania NMP w Serocku.
Osuszenie i wykonanie izolacji fundamentów kościoła zabezpieczającej przed wilgocią i wodami opadowymi oraz modernizacja ciągów komunikacyjnych wokół kościoła likwidujących bariery architektoniczne dla niepełnosprawnych.

Branża:	Architektura
Inwestor:	Parafia Rzymsko-katolicka p.w. św.Anny w Serocku
Adres inwestycji:	Kościół p.w. Zwiastowania Najświętszej Maryi Panny w Serocku, 05-140 Serock ul. Farna 7, dz. ozn. nr geod. 36 obręb 08

Opracował:	**Inż. Waldemar Brzostek** **MAZ. 0260/OWOK/04, UANVI 7210/495/84**

inż. Waldemar Brzostek
UPRAWNIENIA BUD. DO KIEROWANIA ROBOTAMI BUDOWLANYMI BEZ OGRANICZEŃ
SPEC. KONSTRUKCYJNO-BUDOWLANEJ
MAZ/0260/OWOK/04
UANVI 7210/495/84

Ostrów Mazowiecka maj 2016 r.

egz. Nr 3

Starostwo Powiatowe w Legionowie
Wydział Architektury
Pozwolenie na budowę nr 1508/16
z dnia 05.12.2016
znak sprawy NA.6740.1672.2016
podpis

w Legionowie
Wydział Architektury
al. gen. Władysława Sikorskiego
05-119 Legionowo
-2-

SPIS TREŚCI

I. INFORMACJE WSTĘPNE 1

1. Podstawy formalne opracowania 1
2. Przedmiot i cel opracowania 1
3. Podstawy merytoryczne opracowania 2

II. ZARYS HISTORYCZNY 2

III. STAN ZACHOWANIA I PRZYCZYNY ZNISZCZEŃ 3

IV. WNIOSKI I ZAŁOŻENIA KONSERWATORSKIE 3-3a

V. PROPONOWANY PROGRAM PRAC KONSERWATORSKICH ..... 4 ÷ 7

VI. MAPA DO CELÓW PROJEKTOWYCH 8

VII. OŚWIADCZENIE PROJEKTANTA 9

VIII. KSEROKOPIE UPRAWNIEŃ I PRZYNALEŻNOŚCI DO IZBY 10, 10a, 10b

IX. ~~PROJEKT ZAGOSPODAROWANIA TERENU – rys. nr 1~~ 11

X. RYSUNKI TECHNICZNE

1. Przekrój przez fundament-stan istniejący 11a
3. Rzut przyziemia 12
4. Odwodnienie liniowe w systemie ACO DRAIN 12

XI. INFORMACJA O PLANIE BIOZ ..... 13 ÷ 15

XII DECYZJA NR 759/2016 Z DNIA 01.06.2016 M.B.K.2.16

w Legionowie
Wydział Architektury
ul. gen. Władysława Sikorskiego
05-119 Legionowo

I. *INFORMACJE WSTĘPNE*

1. *PODSTAWY FORMALNE OPRACOWANIA*

- wizja lokalna autora opracowania (kwiecień 2016 r.)

- mapa do celów projektowych

- odkrywki fundamentów

- zebranie materiałów (informacje od użytkowników)

2. *PRZEDMIOT I CEL OPRACOWANIA*

Projekt obejmuje zabezpieczenie dalszej degradacji ścian fundamentowych kościoła przed dostępem wilgoci, poprzez :

- wykonanie tynków - izolacja pionowa przeciwwodna z zaprawy trasowej - na fundamentach kościoła,

- wykonanie izolacji pionowej ścian fundamentowych matą bentonitową *VOLTE*

- modernizacja systemu odprowadzenia wód deszczowych z dachu do studni

- wymiana uszkodzonego i wykonanie nowego orynnowania kościoła

Celem opracowania są działania zabezpieczająco-odbudowujące zachowania zniszczonej struktury zewnętrznej partii ścian fundamentowych, cegieł, zapraw oraz wypraw tynkarskich (na zewnątrz budynku kościoła), w zakresie potrzebnym do opracowania programu renowacji.

3. ***PODSTAWY MERYTORYCZNE OPRACOWANIA***

Starostwo Powiatowe
w Legionowie
Wydział Architektury
ul. gen. Władysława Sikorskiego
05-119 Legionowo

- ocena stanu zachowania i przyczyny zniszczeń przygotowana w oparciu o wizję lokalną wybranych partii ścian elewacji kościoła wykonana w kwietniu 2016 r.,

- wykonane badania i oględziny konserwatorskie na podstawie których oceniono stan zachowania poszczególnych partii ścian fundamentowych i ustalono stratygrafię warstw technologicznych.

- inwentaryzacja części fundamentów budynku kościoła.

II. RYS HISTORYCZNY

Jest to późnogotycka budowla z basztami o charakterze obronnym - jeden z cenniejszych zabytków Mazowsza. Wybudowana w 1526, później przebudowana. Posiada jedną nawę, z wyodrębnionym węższym prezbiterium i czworokątną wieżą pokrytą dachem wspólnym z nawą, ma oskarpowanie. Na fasadzie umieszczony jest zegar słoneczny z wierszowanym napisem "To pomnij czas ucieka, śmierć goni, wieczność czeka". W ścianach są umieszczone kule armatnie z 1914 roku. Wyposażenie pochodzi głównie z epoki późnego baroku z XVIII wieku; w ołtarzu głównym figury świętych Wojciecha i Stanisława biskupów, w ołtarzach bocznych obrazy przedstawiające św. Annę Samotrzeć i św. Barbarę; stację Męki Pańskiej zostały wykonane w 1937 roku przez Zofię Trzcińską-Kamińską.

Późnogotycki, murowany, orientowany. Zbudowany z fundacji Janusza III i Stanisława - ostatnich książąt mazowieckich po 1520 roku, wzniesiony staraniem ówczesnego proboszcza Wojciecha Popielskiego. Ostatni książęta mazowieccy, Janusz III i Stanisław, do których Serock należał, ufundowali w Serocku murowany kościół, usytuowany na skarpie, skąd rozciąga się widok na połączenie dwu rzek - Bugu i Narwi. Świątynia pw. Zwiastowania Najświętszej Maryi Pannie (dawniej św. Wojciecha) jest najstarszym zabytkiem w powiecie legionowskim. Po przekroczeniu progu kościoła (którego posadzka znajduje się poniżej poziomu otoczenia) oczom ukazuje się oryginalne barokowe wyposażenie. We wnętrzu kościoła zachwyca nawa sklepiona kolebkowo z gwiaździstą siatką żeber, które równoległymi wiązkami spływają na półfilary. W prezbiterium uwagę zwracają 2 oryginalne ostrołukowe portale, pochodzące z początkowego okresu budowy świątyni. Znajduje się tu również późnobarokowy ołtarz z 1775 r. z figurami św. Stanisława i św. Wojciecha Bogaty wystrój świątyni zachowuj jednorodny charakter, tworzony przez 2 rokokowe ołtarze boczne. Spośród licznych tablic epitafijnych warto wspomnieć o tablicy upamiętniającej działalność zmarłego w 1849 r. ks. Seweryna Piekarskiego, proboszcza serockiego kanonika warszawskiego. Obok świątyni ok. 1902 r. stanęła murowana plebania.

III. STAN ZACHOWANIA I PRZYCZYNY ZNISZCZEŃ

Wydział Architektury
w Legionowie
ul. gen. Władysława Sikorskiego
05-119 Legionowo

Wykonane z cegły ceramicznej całowej na zaprawie wapiennej. Ściany otynkowane jednostronnie/od wewnątrz/ zaprawą wapienną. Nie stwierdzono zarysowań i pęknięć – świadczących o naruszeniu spoistości i statyki murów i filarów. Wilgoć jest jednym z najbardziej widocznych czynników powodujących wiele szkodliwych procesów. Wilgoć zawarta w murze powoduje pęcznienie. Zniszczenia tynków wewnętrznych typowe dla murów notujących zwiększone zawilgocenie podłoża.

Widoczne lokalne zazielenienie części powierzchni cokołowych potwierdzają trwałe, utrzymujące się zwiększone zawilgocenie. Tynki stosunkowo cienkie, ale wykonane z mocnej zaprawy .

To zwiększone zawilgocenie podłoża uwidacznia się w luszczeniu powłoki malarskiej oraz tynku, jak również uwidaczniają się wysolenia od zewnątrz i wewnątrz. Dotyczy głównie partii cokołowych, pod gzymsowych oraz okolic nieszczelnych rur spustowych, które należy zmodernizować. Kościół w Serocku jest jednym z nielicznych, gdzie posadzka wewnątrz kościoła jest ok. 70 cm poniżej powierzchni gruntu otaczającego budowlę.

Ewidentnie widać podciąganie kapilarne wód deszczowych oraz wód spływających z nieszczelnych rur spustowych dachu, które powoduje niszczenie tynków wewnętrznych do wysokości ok.2 m oraz cegieł i spoin zewnętrznych murów oraz posadzki w kościele. Wilgoć jest jednym z najbardziej widocznych czynników powodujących wiele szkodliwych procesów.

IV. ZALECENIA KONSERWATORSKIE

Naprawy wypraw tynkarskich wewnętrznych – w części przyziemia , należy wykonać przy użyciu gotowych zapraw renowacyjnych, trasowych, wapiennych lub wapienno-cementowych przeznaczonych do rekonstrukcji murów licowych i tynków zabytkowych. Występowanie zasolenia w partiach cokołowych determinuje do zabezpieczenia wątków

MAZOWIECKI
WOJEWÓDZKI
KONSERWATOR
ZABYTKÓW

Wojewódzki Urząd Ochrony Zabytków w Warszawie
DELEGATURA w OSTROŁĘCE ul. Kościuszki 16, 07-400 Ostrołęka
tel. / fax (+29) 764 22 38
www.nowka.pl

STAROSTWO POWIATOWE
w Legionowie
Wydział Architektury
ul. gen. Władysława Sikorskiego 37
05-119 Legionowo

Ostrołęka, 10.02.2011r.

DO. 1024/1/11

ZAŚWIADCZENIE

Kierownik Delegatury w Ostrołęce Wojewódzkiego Urzędu Ochrony Zabytków w Warszawie zaświadcza, że **Zakład Remontowo – Budowlany, Ostrów Mazowiecka, ul. Sienkiewicza 6, właściciel zakładu Waldemar Brzostek**, wykonywał na terenie działania delegatury prace remontowo – konserwatorskie w następujących obiektach zabytkowych:

- kościół p.w. św. Jozafata w Komorowie, nr rej. A – 478 (w latach 2005 – 2006, 2010),
- zespół d. klasztoru reformatów w Zarębach Kościelnych, nr rej. A – 654 (w latach 2006 – 2008),
- budynek mieszkalno – usługowy w Ostrowi Mazowieckiej, przy ul. Kościuszki 10, nr rej. A – 629 (w 2006 r.),
- kościół parafialny p.w. Przemienienia Pańskiego w Zuzeli, nr rej. A – 652 (w 2006 r.),
- kościół p.w. Najświętszego Serca Jezusowego w Małkini Górnej, nr rej. A – 413 (w 2008 r.),
- kościół p.w. św. Rocha w Jasienicy, nr rej. A – 628 (w latach 2009 – 2010),
- kościół p.w. św. Anny w Bogatem, nr rej. A – 402 (w 2010 r.),
- kościół p.w. Wniebowzięcia N.M.P. w Kamieńczyku, nr rej. A – 435 (w 2010 r.),
- kościół p.w. Matki Boskiej Szkaplerznej w Porębie Średniej, nr rej. A – 415 (w 2010 r.).

oraz opracował dokumentację techniczną prac renowacyjnych dla zabytkowych obiektów tj.

- zespołu d. klasztoru reformatów w Zarębach Kościelnych, nr rej. A – 654 (w 2008 r.),
- kościoła parafialnego p.w. Przemienienia Pańskiego w Zuzeli, nr rej. A – 652 (w 2006 r.),
- kościoła parafialnego p.w. Wniebowzięcia N.M.P. w Kamieńczyku, nr rej. A – 435 (w 2010 r.).

Powyższe prace oraz dokumentacje zostały wykonane starannie, zgodnie ze sztuką konserwatorską i przyjęte przez komisję bez zastrzeżeń.

Zaświadczenie wydaje się na wniosek Pana Waldemara Brzostek, 07 – 300 Ostrów Mazowiecka, ul. Sienkiewicza 6.

Z up. MAZOWIECKIEGO WOJEWÓDZKIEGO
KONSERWATORA ZABYTKÓW
Elżbieta Olejnik
Kierownik Delegatury w Ostrołęce

Za wydanie niniejszego zaświadczenia uiszczono opłatę skarbową w wysokości 17 zł., zgodnie z ustawą z dnia 16 listopada 2006 r. o opłacie skarbowej (Dz. U. Nr 225 z 2006r. poz. 1635 ze zm.) – część II, poz. 21 załącznika do w/w ustawy. Pokwitowanie wpłaty na rzecz Urzędu Miasta w Ostrołęce KP Nr: OPUM/1/22/875 z dnia 02.02.2011 r.

Przygotowała: Małgorzata Biedrzycka

STAROSTWO POWIATOWE
w Legionowie
Wydział Architektury
ul. gen. Władysława Sikorskiego 11
05-119 Legionowo

murów poprzez użycie tynków i zapraw w systemie renowacyjnym.

Niewskazane jest wykonywanie prac renowacyjnych na bazie szarego cementu ze względu na znaczne zasolenie tego spoiwa.

W odniesieniu do programu renowacji wypraw tynkarskich zasadne jest zastosowanie farb i zapraw mineralnych do trwałego i estetycznego zabezpieczenia powierzchni muru. Proces krzemiankowania farby mineralnej stanowi połączenie o cechach fizycznych jednorodnych z tynkiem, a mikroporowata struktura zapewni dyfuzyjność warstwy.

V. PROPONOWANY PROGRAM PRAC KONSERWATORSKICH

Renowacja fundamentów

1. Przygotowanie fundamentów do uzupełnienia ubytków; usunięcie odspojonych i zdegradowanych fragmentów cegieł, kamieni oczyszczenie powierzchni.

2. Uzupełnienie znacznych ubytków, przemurowanie z użyciem analogicznych historycznie cegieł pozyskanych z rozbiórki i zaprawy trasowo-cementowej KEIM Porosan Trass Zemenputz.

3. Wyrównanie powierzchni, wykonanie obrzutki szczepnej, zastosowanie zaprawy trasowo-cementowej KEIM Porossan Trass Zemenputz i uzupełnienie powierzchni zaprawą KEIM Porosan Ausgleichputz.

4. Wykonanie zaprawy antyfiltracyjnej, izolacji antyciśnieniowej na powierzchni fundamentu sięgającej do poziomu gruntu, mineralną zaprawą zabezpieczającą przed wilgocią i opadami atmosferycznymi. KEIM Porosan Dichtungsschleamme.

5. Ułożenie warstwy bentomaty jako izolacji pionowej i modernizacja drenażu poziomego osłoniętego geowłókniną.

6. Przeprowadzenie reprofilacji terenu, ułożenie podłoża z zagęszczonych warstw żwiru i piasku i zabezpieczenie przepuszczalności warstw geowłókniną .

Renowacja wypraw tynkarskich

1. Dezynfekcja powierzchni ścian od strony wewnętrznej budynku w miejscach zakażenia mikrobiologicznego preparatem biobójczym KEIM Algicid Plus. Aplikacja preparatu metodą natryskową. Głęboko zakażone podłoże wymaga nasączenia struktury tynku i cegieł oraz wykonanie badań sprawdzających skuteczność zabiegu. Czynność należy wykonać przed

rozpoczęciem procesów technologicznych w celu zniszczenia mikroflory także w stadium zarodnikowym we wszystkich miejscach porażonych grzybami.

2.Stare partie wypraw tynkarskich, miejscowe uzupełnienia cementowe oraz zdegradowane cegły i kruche osypujące się spoiny należy usunąć mechanicznie, następnie oczyścić szczotką na sucho lub sprężonym powietrzem powierzchnię muru z pyłów i drobnych pozostałości zapraw oraz wywieźć gruz poza miejsce prac.

3. Po okresie stabilizacji wilgotnościowej, przygotowanie podłoża – wzmocnienie strukturalne zdezintegrowanych, osypujących się cegieł i spoin, poprzez aplikację metodą natrysku preparatu krzemianowego KEIM Fixativ rozcieńczonego wodą.

4. Uzupełnienie głębokich ubytków wątku muru, przemurowanie analogicznymi historycznie cegłami pozyskanymi z rozbiórki z użyciem zaprawy hydraulicznej na bazie cementu trasowego Porosan Trass Zemenputz, wyrównanie powierzchni zaprawą z wapna trasowego Deckputz Historisch.

5. W kolejnym etapie prac wykonywanie warstw tynku renowacyjnego KEIM Porosan, zgodnych z normą i posiadających certyfikat WTA / Stowarzyszenia Naukowo-Technicznego ds. Konserwacji Budynków i Ochrony Zabytków/:
- krzyżowa obrzutka zwiększająca przyczepność, zastosowanie zaprawy trasowo-cementowej KEIM Porosan Trass Zemenputz, pokrycie 50% powierzchni muru.
- wyrównujący tynk trasowy KEIM Porosan Ausgkeichputz, wysokiej wytrzymałości z wapnem trasowym i mrozoodpornym piaskiem dolomitowym, przeznaczonym do wilgotnych i zasolonych murów, warstwa grubości 1 cm.
- szerokoporowy tynk trasowy KEIM Porosan Trass Sanierputz na bazie wapna trasowego i piasku dolomitowego odporny na działanie mrozu, przeznaczony do murów zawilgoconych i uszkodzonych przez sole, nałożenie dwóch warstw Trass Sanierputz grubości 2 cm lub jednej wierzchniej min 1,5 cm grubości.

6.Wykonanie uzupełnień powierzchni z zastosowaniem renowacyjnej zaprawy wapienno-cementowej KEIM Iniversalputz, odtworzenie powierzchni zgodnie z wymaganą fakturą tynku.

Warstwy malarskie

1. Oczyszczenie powierzchni wypraw tynkarskich, usunięcie metodami hydromechanicznymi zabrudzeń i luźnych nawarstwień, usunięcie nawarstwień ograniczających adhezję farby.

2. Wykonanie zabiegu przeciwwilgociowego zabezpieczenia partii ścian budynku szczególnie narażonych na opady atmosferyczne, hydrofobizacja niezabezpieczonych obróbką blacharską

gzymsów, profilu wieńczącego cokół. Hydrofobizacja preparatem KEIM Silangrund, na cztery godziny przed aplikacją pierwszej warstwy farby.

Wydział Architektury
al. gen. Władysława Sikorskiego
M. 119 Legionowo

3. Naniesienie pierwszej warstwy farby mineralnej KEIM Granital Grob przeznaczonej na zróżnicowane podłoża – wyprawy tynkarskie z uzupełnieniami i rysami włoskowatymi, wykonanie renowacyjnej warstwy gruntującej, szlamującej, zawierającej ziarno kwarcowe 0,5 mm, egalizującej faktury starych i nowych tynków, wypełniającej drobne spękania tynków.

4. Malowanie wg. odrębnego opracowania kolortstyki elewacji- farbą KEIM Granital, o właściwościach hydrofobowych i wysokiej jakości przepuszczalności.

Modernizacja odwodnienia-odprowadzenia wód deszczowych

1. Oczyszczenie studni betonowych i przepływowych metodą studniarską z kręgów betonowych Ø1000mm, lub innych studni chłonnych
2. Wykonanie wykopów liniowych pod rury PCV Ø160mm
3. Wymiana rewizji rur spustowych i rur ściekowych
4. Sprawdzenie drożności sieci wód opadowych z dachu budynku, poprzez istniejącą kanalizację deszczową do istniejącej studni chłonnej na terenie inwestora, tj. dz. ozn. nr geod. 36
5. Zasypanie wykopów.

Wymiana orynnowania kościoła

1. Postawienie rusztowania i zabezpieczenie terenu

2. Demontaż starych uszkodzonych rynien i rur spustowych

2. Zainstalowanie nowego orynnowania z blachy miedzianej i montaż parapetów okiennych

Wymiana nawierzchni chodników wokół kościoła

1. Demontaż zużytej starej nawierzchni chodnika z kostki Bauma (ciągi komunikacyjne)

2. Ujednolicenie nawierzchni podbudowy z podsypki cementowo-piaskowej

3. Ułożenie nowej nawierzchni granitowej chodnika w miejscu starej nawierzchni

4. Wyspoinowanie nawierzchni granitowej posypką cementowo-piaskową chodnika

...OWIATOWE
w Legionowie
...ład Architektury
ul. gen. Władysława Sikorskiego 11
05-119 Legionowo

Odwodnienie liniowe

Przed wejściem głównym do kościoła zaprojektowano odwodnienie liniowe, które odprowadzi wody z powierzchni terenu w strefie wejściowej do budynku, do studni kanalizacji deszczowej.

Podstawowymi elementami odwodnienia liniowego są korytka i ruszty. Korytka należy tak zamontować, żeby ruszt znalazł się 3-5 mm poniżej powierzchni terenu. Najpierw należy wykonać betonowy fundament wysokości 10-20 cm, na nim umieścić korytko i zalać po bokach odpowiedniej wysokości warstwą betonu tak, żeby ułożona na nim nawierzchnia wystawała 3-5 mm nad poziom rusztów.

Poszczególne elementy należy złączyć w ciąg ok. 600 cm. Przy wykonaniu odwodnienia liniowego należy zadbać o utrzymanie odpowiedniego spadku dna odwodnienia. Zapewni to wtedy spływ wody i samooczyszczanie się korytek. Wymagany spadek dna wynosi zazwyczaj 0,5%.

Należy zastosować korytka które będą miały dno ze spadkiem. Spadek wykonany będzie w kierunku studni kanalizacji deszczowej rys. nr 1.

Ruszt korytka należy zastosować jako żeliwny (typ ciężki), mocowany do korytek na śruby lub zatrzaski (ten drugi sposób umożliwia ich szybszy montaż i demontaż np. do czyszczenia). Ruszty zatrzymują większe zanieczyszczenia, np. liście, które dzięki temu nie blokują przepływu wody.

Opracował:

Inż. Waldemar Brzeziński
UPR. BUD./DO KIEROWANIA ROBOTAMI BUDOWLANYMI BEZ OGRANICZEŃ W SPEC. KONSTRUKCYJNO-BUDOWLANEJ
MAZ/0230/POOK/04
UAN/VI 7210/485/04

ul. Rynek Ost.

Rynek

ul. Św. Wojciecha

ul. Św. Wojciecha

ul. Farna

ul. Farna

ul. Niska

ul. Niska

STAROSTWO POWIATOWE

Wydział Architektury

Starszy Inspektor

Starostwo Powiatowe

Wydział Geodezji

Nowosądecka

1409.2016.576

INSPEKTOR

STAROSTWO POWIATOWE
w Legionowie
Wydział Architektury
ul. gen. Władysława Sikorskiego 11
05-119 Legionowo

OŚWIADCZENIE

Oświadczam, że ***PROJEKT TECHNICZNY ODWODNIENIA FUNDAMENTÓW BUDYNKU KOŚCIOŁA P.W. Zwiastowania NMP w Serocku*** zlokalizowanego na działce nr geod. 36 dr 3.08 została opracowana zgodnie z obowiązującymi przepisami, wytycznymi, normami, zasadami wiedzy technicznej i zawartą umową.

Opracował:

inż. Włodzimierz [illegible]
UPR. PUO. DO KIEROWANIA ROBOTAMI
BUDOWLANYMI W SPECJALNOŚCI
KONSTRUKCYJNO-BUDOWLANEJ
MAZOWIECKA IZBA
UPR. NR 7210435/46

Starostwo Powiatowe
w Legionowie
Wydział Architektury
ul. gen. Władysława Sikorskiego 1
05-119 Legionowo

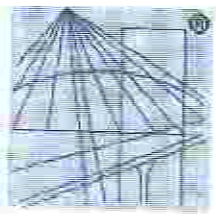

POLSKA
IZBA
INŻYNIERÓW
BUDOWNICTWA

Zaświadczenie

o numerze weryfikacyjnym:

MAZ-7IU-7ZQ-ZAD *

Pan WALDEMAR BRZOSTEK o numerze ewidencyjnym MAZ/BO/3794/02
adres zamieszkania ul. SIENKIEWICZA 6, 07-300 OSTRÓW MAZOWIECKA
jest członkiem Mazowieckiej Okręgowej Izby Inżynierów Budownictwa i posiada wymagane ubezpieczenie od odpowiedzialności cywilnej.
Niniejsze zaświadczenie jest ważne od 2016-01-01 do 2016-12-31.

Zaświadczenie zostało wygenerowane elektronicznie i opatrzone bezpiecznym podpisem elektronicznym weryfikowanym przy pomocy ważnego kwalifikowanego certyfikatu w dniu 2015-11-16 roku przez:

Mieczysław Grodzki, Przewodniczący Rady Mazowieckiej Okręgowej Izby Inżynierów Budownictwa.

(Zgodnie art. 5 ust 2 ustawy z dnia 18 września 2001 r. o podpisie elektronicznym (Dz. U. 2001 Nr 130 poz. 1450) dane w postaci elektronicznej opatrzone bezpiecznym podpisem elektronicznym weryfikowanym przy pomocy ważnego kwalifikowanego certyfikatu są równoważne pod względem skutków prawnych dokumentom opatrzonym podpisami własnoręcznymi.)

* Weryfikację poprawności danych w niniejszym zaświadczeniu można sprawdzić za pomocą numeru weryfikacyjnego zaświadczenia na stronie Polskiej Izby Inżynierów Budownictwa www.piib.org.pl lub kontaktując się z biurem właściwej Okręgowej Izby Inżynierów Budownictwa.

MAZOWIECKA OKRĘGOWA IZBA INŻYNIERÓW BUDOWNICTWA

STAROSTWO POWIATOWE
w Legionowie
Wydział Architektury
ul. gen. Władysława Sikorskiego 81
05-119 Legionowo

sygn. akt. MAZ/7132/241/04/K

Warszawa, dnia 22.12.2004 r.

DECYZJA

Na podstawie art. 11 ust. 1 i art. 24 ust.1 pkt 2 ustawy z dnia 15 grudnia 2000 r. o samorządach zawodowych architektów, inżynierów budownictwa oraz urbanistów (Dz. U. z 2001 r. nr 5 poz. 42, z późn. zm.), art. 12 ust. 1 pkt. 2-5 oraz ust. 3, art. 13 ust. 1 pkt. 2, ust. 3 i ust. 4, art. 14 ust. 1 pkt 2 ustawy z dnia 7 lipca 1994 r. Prawo budowlane (tekst jednolity: Dz. U. z 2003 r., Nr 207, poz. 2016 z późn. zm.) oraz § 5 ust. 3d w związku z ust. 3a pkt. 2 i 3b pkt. 2, § 9 ust. 1 rozporządzenia Ministra Gospodarki Przestrzennej i Budownictwa z dnia 30 grudnia 1994 r. w sprawie samodzielnych funkcji technicznych w budownictwie (Dz. U. 1995 r. nr 8 poz. 38, z późn. zm.). Okręgowa Komisja Kwalifikacyjna Mazowieckiej Okręgowej Izby Inżynierów Budownictwa działająca w składzie orzekającym: 1/Zygmunt Garwoliński, 2/ Irena Churska, 3/ Marek Karpiński stwierdza, że:

Pan Waldemar Brzostek
inżynier
urodzony dnia 28 listopada 1960 roku w Ostrowi Mazowieckiej, syn Ryszarda

uzyskał
UPRAWNIENIA BUDOWLANE
nr MAZ/0260/OWOK/04

do kierowania robotami budowlanymi bez ograniczeń w specjalności konstrukcyjno-budowlanej

UZASADNIENIE

W związku z uwzględnieniem w całości żądania strony, na podstawie art. 107 § 4 Kodeksu postępowania administracyjnego odstępuje się od uzasadnienia decyzji.
Szczegółowy zakres nadanych uprawnień został opisany na odwrocie niniejszej decyzji.

POUCZENIE

1.Zgodnie z art. 12 ust. 7 ustawy – Prawo budowlane, podstawę do wykonywania samodzielnych funkcji technicznych w budownictwie stanowi wpis do centralnego rejestru, prowadzonego przez Głównego Inspektora nadzoru Budowlanego oraz wpis na listę członków właściwej izby samorządu zawodowego.
2. Od niniejszej decyzji służy odwołanie do Krajowej Komisji Kwalifikacyjnej Polskiej Izby Inżynierów Budownictwa w Warszawie za pośrednictwem Okręgowej Komisji Kwalifikacyjnej Mazowieckiej Okręgowej Izby Inżynierów Budownictwa w Warszawie, w terminie 14 dni od dnia jej doręczenia.

Skład Orzekający

1/ mgr inż. Zygmunt Garwoliński .....
2/ mgr inż. Irena Churska .....
3/ mgr inż. Marek Karpiński .....

Przewodniczący
Okręgowej Komisji Kwalifikacyjnej
p. o. mgr inż. Ryszard Chaciński
.....

Przewodniczący
Mazowieckiej Okręgowej Izby
Inżynierów Budownictwa
mgr inż. Wiesław Olechnowicz
.....

URZĄD WOJEWÓDZKI
w Ostrołęce
Wydział Planowania Przestrzennego
Urbanistyki, Architektury i Nadzoru
Budowlanego

Ostrołęka, dnia 20 grudnia 19 84 r.

Nr ewidencyjny UAN. VI-7210/495/84.

STWIERDZENIE POSIADANIA PRZYGOTOWANIA ZAWODOWEGO

do pełnienia samodzielnej funkcji technicznej w budownictwie

Na podstawie art. 18 ust. 5 i art. 57 ust. 3 ustawy z dnia 24 października 1974 roku - PRAWO BUDOWLANE (Dz. U. Nr 38, pozycja 229) oraz § 5 ust. 1 pkt 2, § 5 ust. 2, § 6 ust. 3, § 7, § 13 ust. 1 pkt 2.- rozporządzenia Ministra Gospodarki Terenowej i Ochrony Środowiska z dnia 20 lutego 1975 roku w sprawie samodzielnych funkcji technicznych w budownictwie (Dz. U. Nr 8, pozycja 46).

STWIERDZAM

że Ob. WALDEMAR BRZOSTEK s. Ryszarda

technik budowlany

urodzony(a) dnia 28 listopada 1960 r. - Ostrów Mazowiecka

posiada przygotowanie zawodowe do pełnienia samodzielnej funkcji technicznej

KIEROWNIKA BUDOWY I ROBÓT

w specjalności konstrukcyjno-budowlanej w zakresie:

1. do kierowania, nadzorowania i kontrolowania budowy i robót, kierowania i kontrolowania wytwarzania konstrukcyjnych elementów budowlanych oraz oceniania i badania stanu technicznego w zakresie wszelkich budynków i innych budowli o powszechnie znanych rozwiązaniach konstrukcyjnych, z wyłączeniem linii, węzłów i stacji kolejowych, dróg oraz lotniskowych dróg startowych i manipulacyjnych, mostów, budowli hydrotechnicznych i wodnomeliboracyjnych,
2. do sporządzania w budownictwie osób fizycznych projektów w zakresie rozwiązań architektonicznych:
   a/ budynków inwentarskich i gospodarczych, adaptacji projektów typowych i powtarzalnych innych budynków oraz sporządzania planów zagospodarowania działki związanych z realizacją tych budynków,
   b/ budowli nie będących budynkami.-

URZĄD WOJEWÓDZKI OSTROŁĘKA

Główny Architekt Wojewódzki
inż. Józef Pawłowski

O-ka z. 1024-84 n. 300

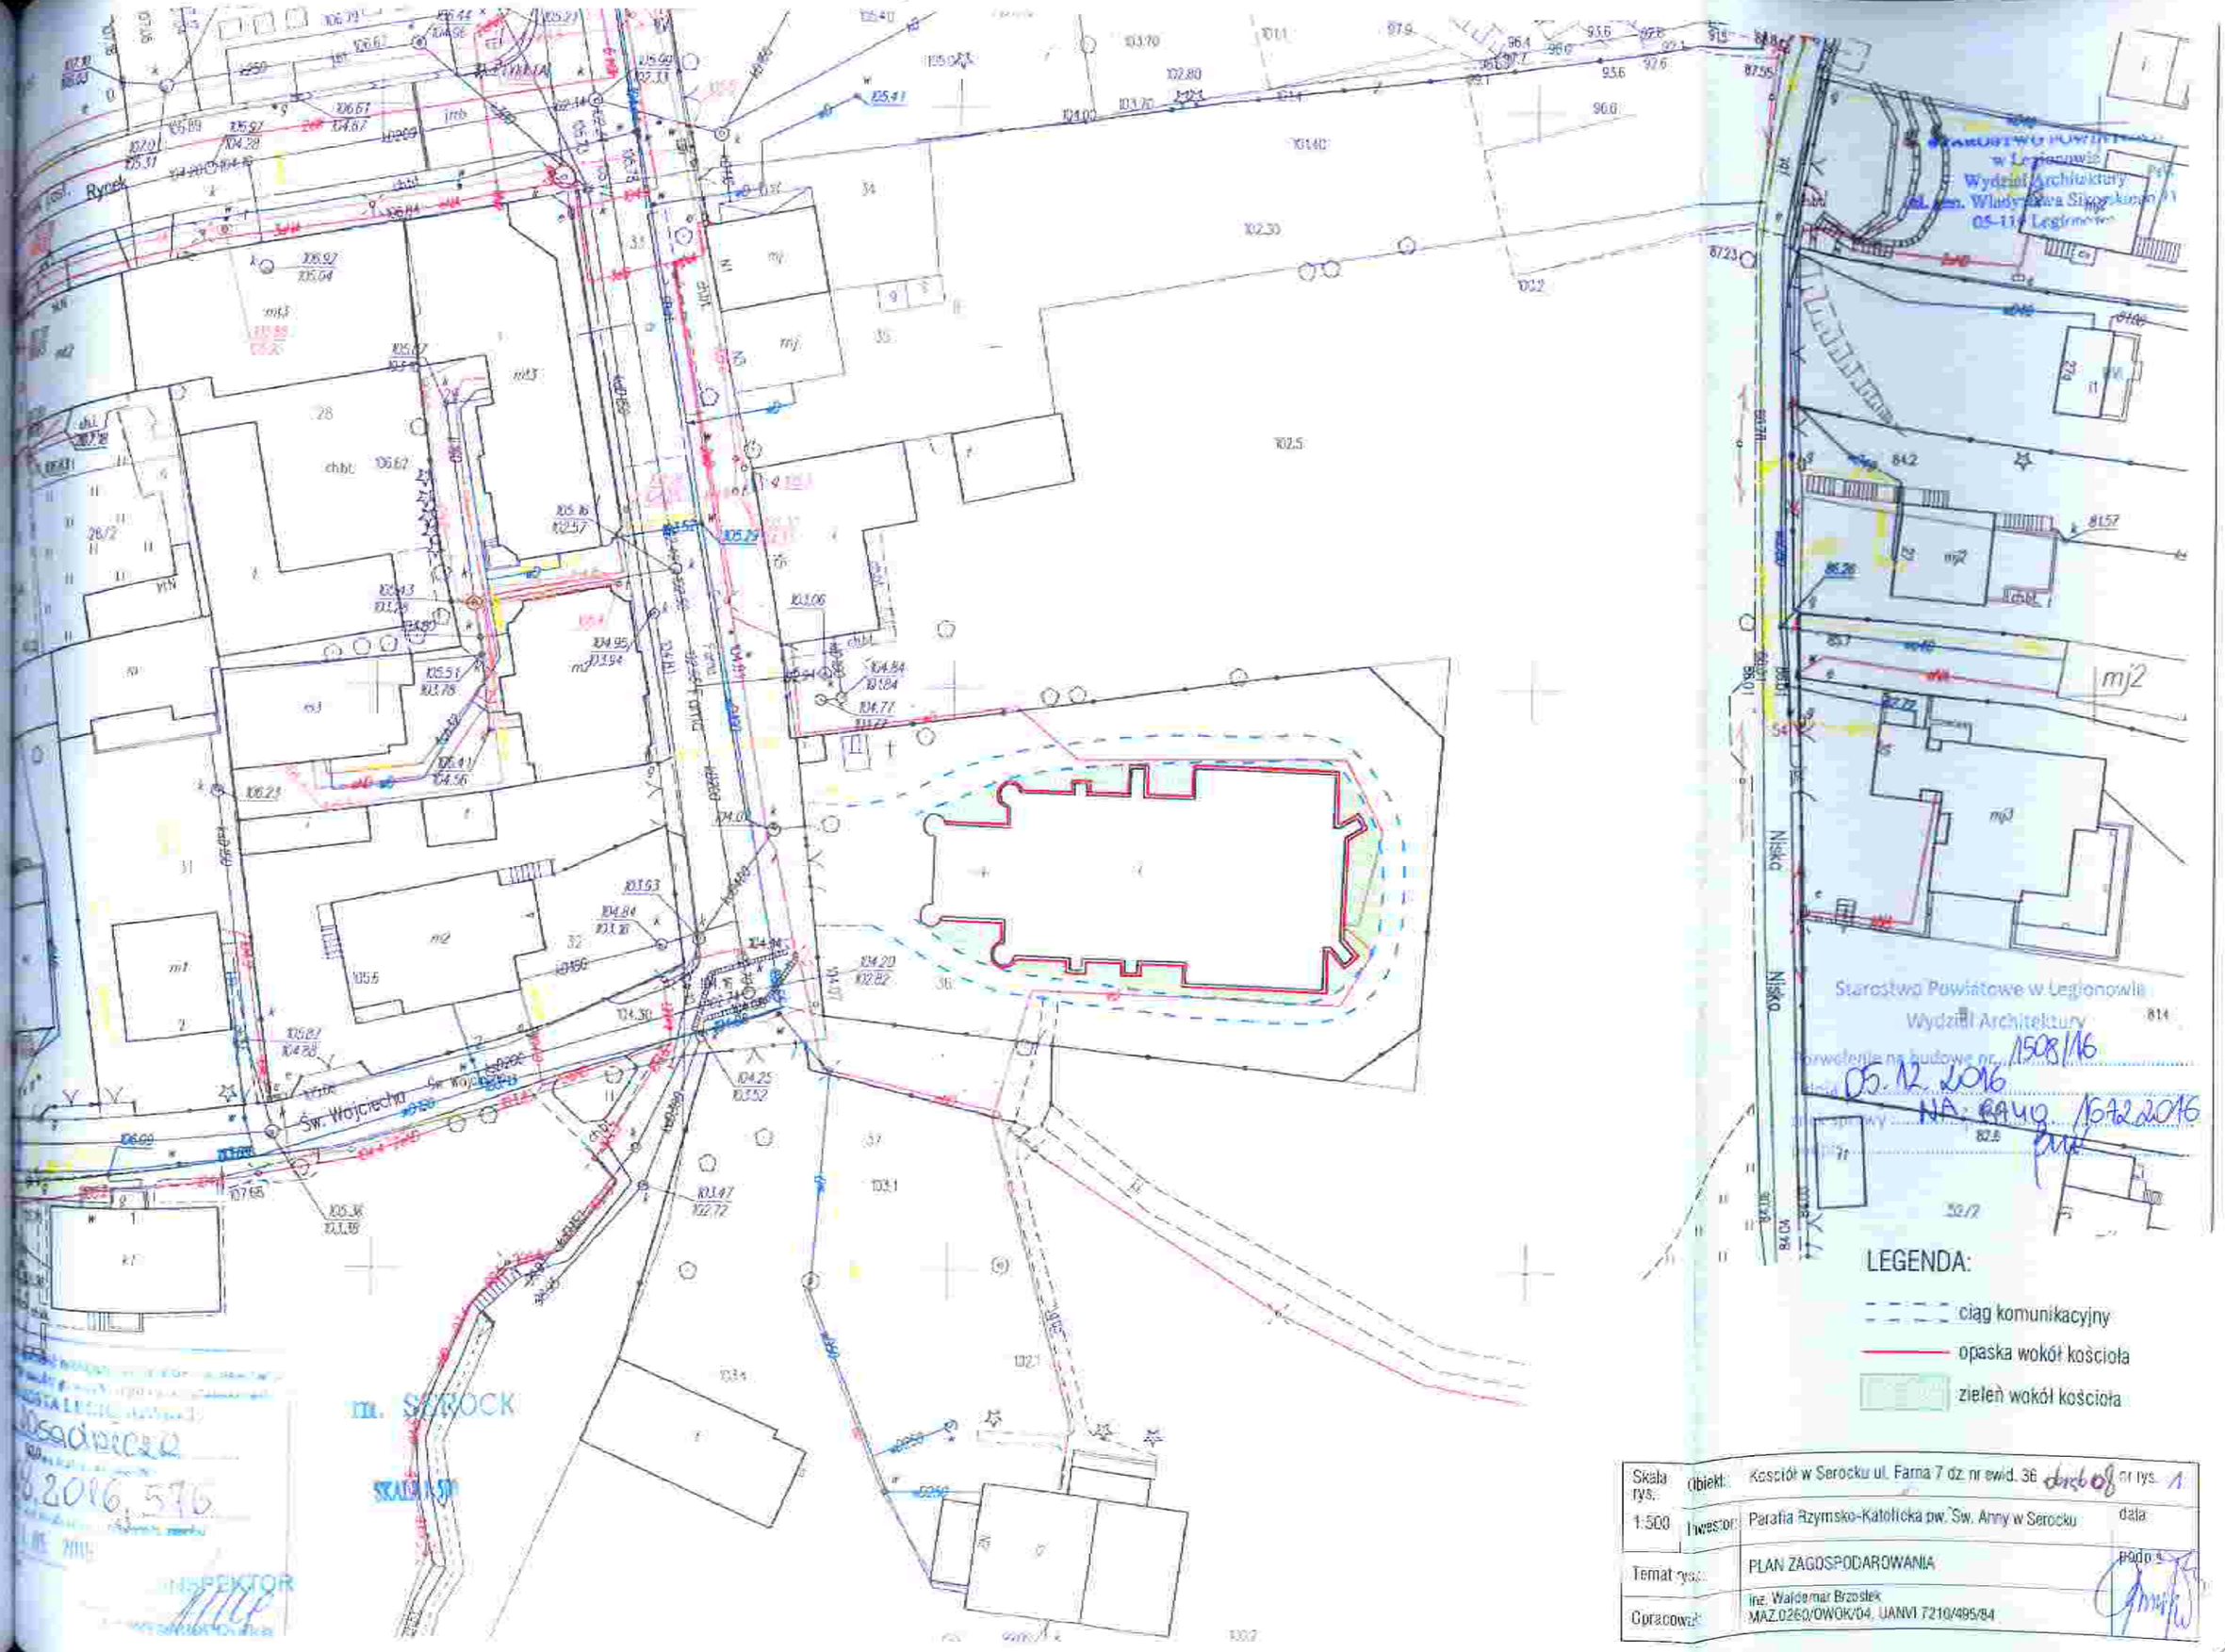
ul. Rynek
Św. Wojciecha
Św. Wojciecha
Starostwo Powiatowe w Legionowie
Wydział Architektury
ul. gen. Władysława Sikorskiego 1
05-119 Legionowo
Starostwo Powiatowe w Legionowie
Wydział Architektury
Decyzja o pozwoleniu na budowę nr 1508/16
z dnia 05.12.2016
NA: 8940 16.12.2016
LEGENDA:
ciąg komunikacyjny
opaska wokół kościoła
zieleń wokół kościoła
Skala rys.: 1:500
Obiekt: Kościół w Serocku ul. Farna 7 dz. nr ewid. 36
nr rys. 1
Inwestor: Parafia Rzymsko-Katolicka pw. Św. Anny w Serocku
data
Temat rys.: PLAN ZAGOSPODAROWANIA
podpis
Opracował: inż. Waldemar Brzostek
MAZ.0260/OWOK/04, UANVI 7210/495/84

STAROSTWO POWIATOWE
w Łagiewnikach
Wydział Architektury
ul. gen. Władysława Sikorskiego 13
05-119 Łagiewniki

Prace odgrzybieniowo – izolacyjne fundamentów kościoła pw. Św. Anny w Serocku. Osuszenie i wykonanie izolacji fundamentów kościoła zabezpieczajacej przed wilgocia i wodami opadowymi oraz modernizacja ciągów komunikacyjnych wokół kościoła likwidujących bariery architektoniczne dla niepełnosprawnych.

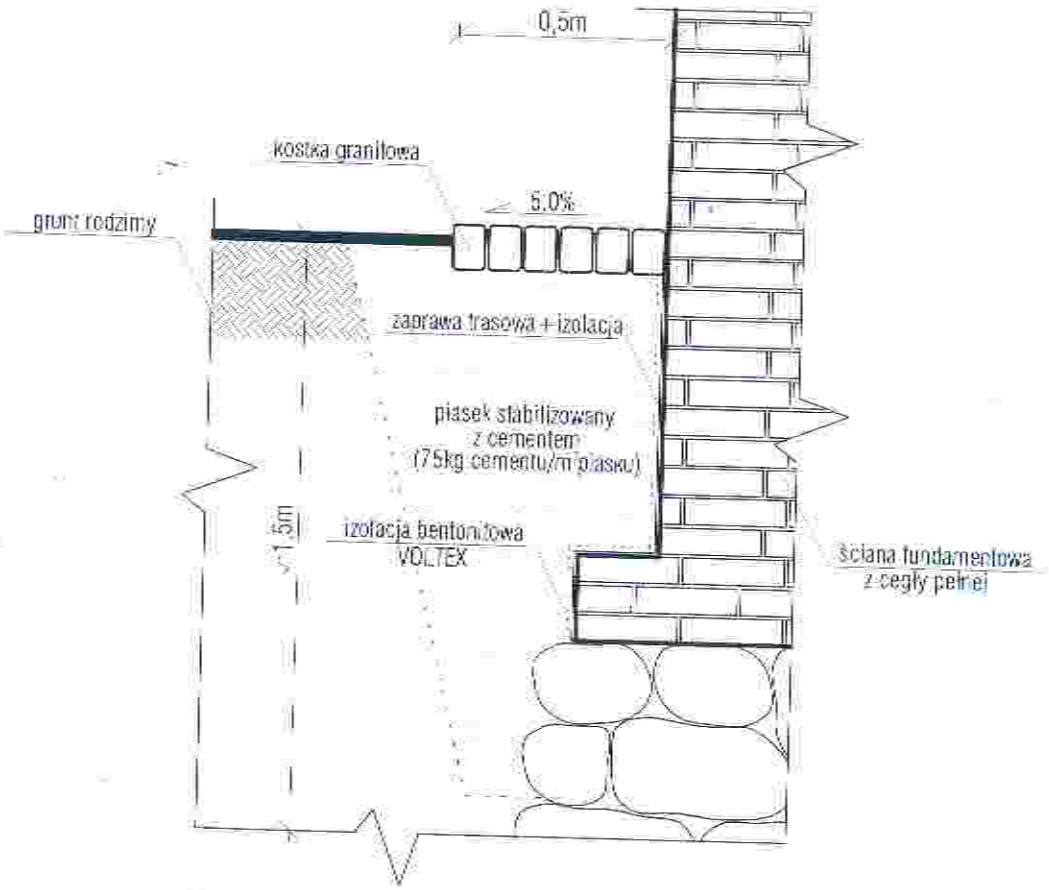

Skala rys.	Obiekt:	Kościół w Serocku ul. Farna 7 dz. nr ewid. 36	nr rys.
B/S	Inwestor:	Parafia Rzymsko-Katolicka pw. Św. Anny w Serock...	data:
Temat rys.:		Schemat izolacji fundamentów kościoła	pieczęć
Opracował:		inż. Waldemar Strzesak MAZ.0260/OWSK/04, LANVI 7210/435/84	

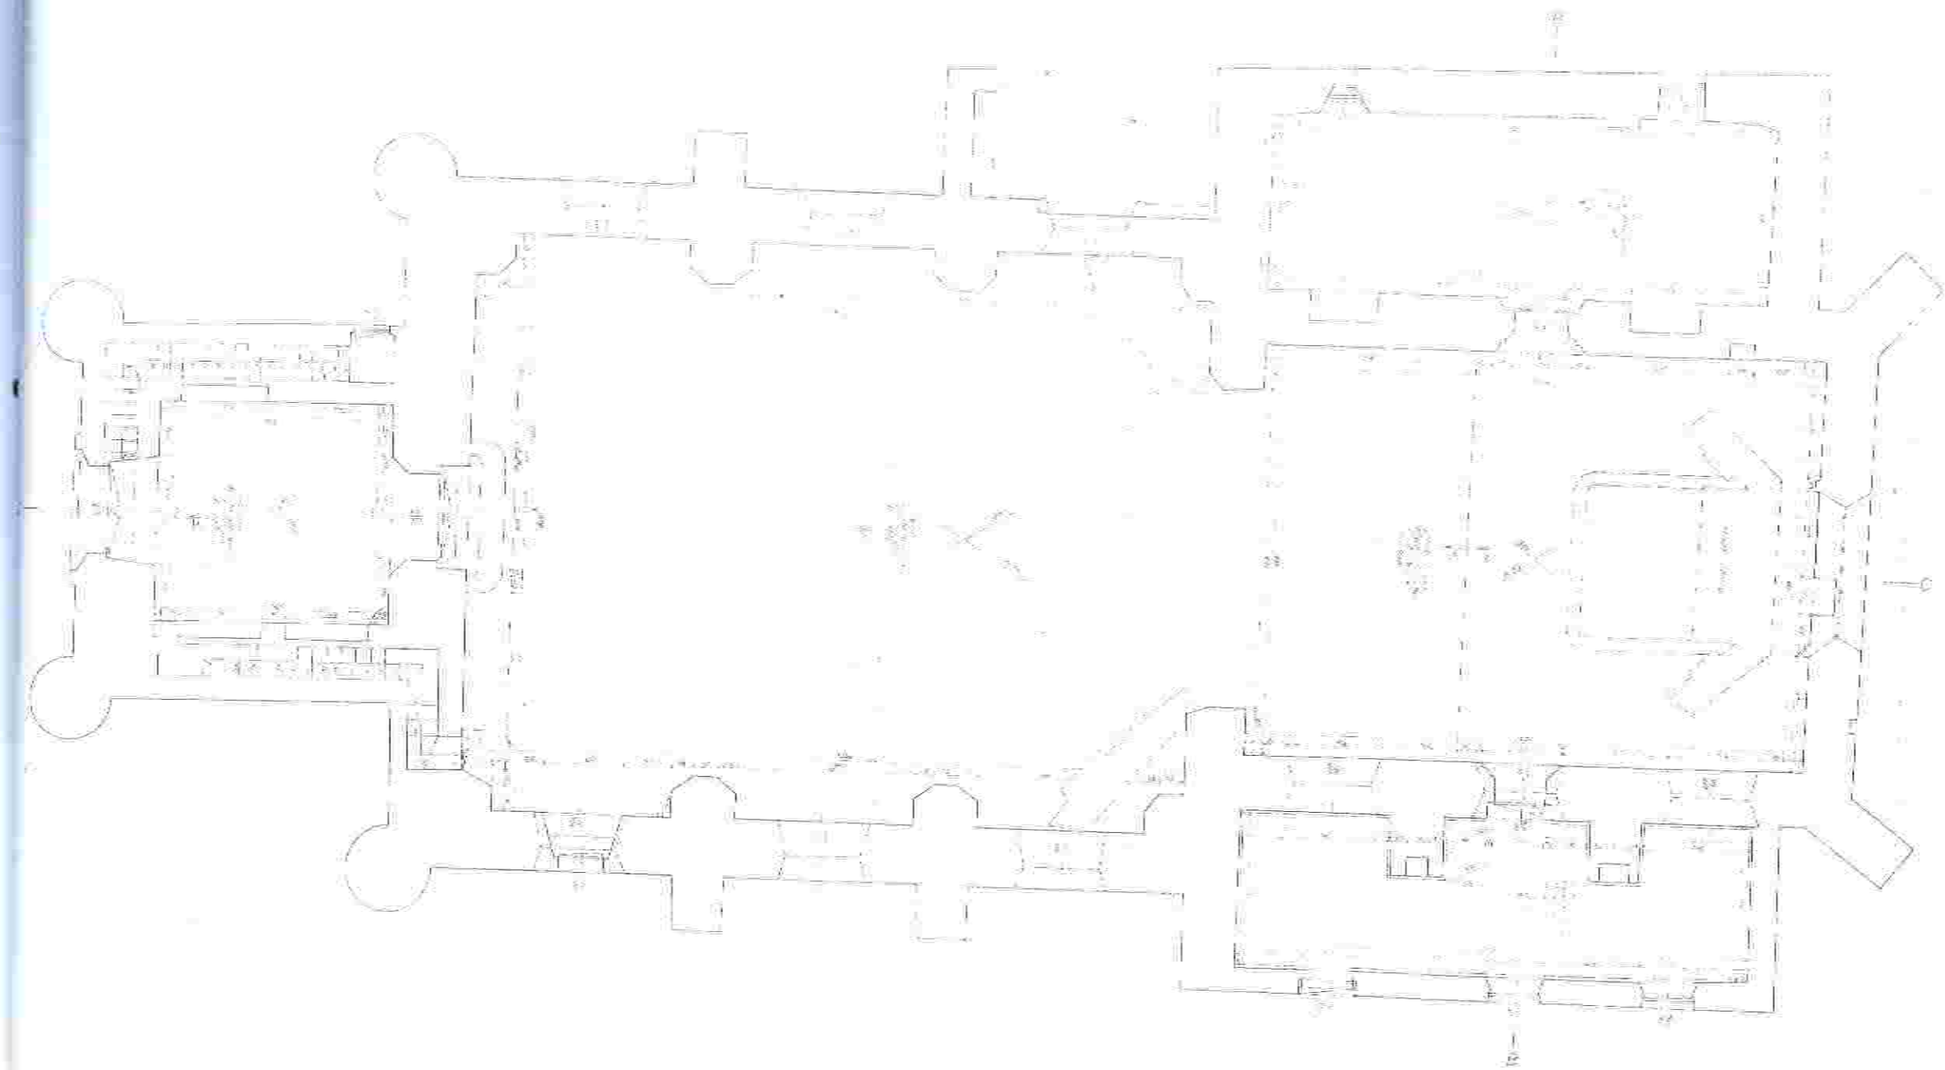

Rzut piwnic 1:100

...NOWIATOWE
...Łagiewnik
...Nowi Architekci
...Wacława Sierakiego 11
...110 Łagiewniki

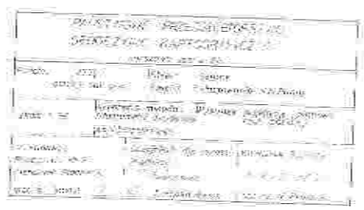

inż. ...
...Projektowe
...ANIA ROBOTAMI
...OGRANICZEN
...OWLANEJ
...UPRAWNIEŃ BUDOWLANYCH
...ŁODZI Nr VI 7218/85/84

Starostwo Powiatowe
w Legionowie
Wydział Architektury
ul. gen. Władysława Sikorskiego 11
05-119 Legionowo

INFORMACJA DOTYCZĄCA

BEZPIECZEŃSTWA I OCHRONY ZDROWIA PRZY PRACACH

REMONTOWO-KONSERWATORSKICH

Nazwa i adres obiektu budowlanego:

Kościół p.w. Zwiastowania NMP w Serocku
dz. ozn. nr geod. 36 dorb 08

Inwestor:

Parafia p.w. św.Anny w Serocku

Opracował:

Inż. Waldemar Brzostek

Ostrów Maz., ul. Sienkiewicza 6

upr.bud. UAN VI – 7210/495/84
MAZ 0260/OWOK/04

STAROSTWO POWIATOWE
w Legionowie
Wydział Architektury
ul. gen. Władysława Sikorskiego 11
05-119 Legionowo

Podstawa opracowania:

- wizja lokalna

- inwentaryzacja fundamentów budynku kościoła

- Roz. Ministra Infrastruktury z dnia 23.06.2003. w sprawie informacji dotyczącej bezpieczeństwa i ochrony zdrowia

1. **Zakres robót:**

   - wykonanie wykopów ręcznie przy fundamentach

   - wykonanie izolacji pionowych przeciwwilgociowych

   - wykonanie tynków zewnętrznych

   - wykonanie systemu odwodnienia terenu

2. **Istniejące na działce obiekty budowlane**

   - budynek kościoła

   - ogrodzenie

3. **Występujące zagrożenia podczas realizacji robót budowlanych**

   - wykonywanie wykopów

4. **Sposób przeprowadzenia instruktażu pracowników przed przystąpieniem** do realizacji robót:

   - przed przystąpieniem do budowy należy pracowników przeszkolić i zapoznać z zasadami BHP na budowie, każdy pracownik pracujący na wysokości powinien mieć aktualne badania dopuszczające go do pracy na wysokości;

STAROSTWO POWIATOWE
w Legionowie
Wydział Architektury
al. gen. Władysława Sikorskiego 1
05-119 Legionowo

- pracownicy powinni posiadać odzież ochronną, kaski, buty i rękawice,

- teren wygrodzić tak, aby nikt nie miał wstępu na teren budowy.

5. Wskazanie środków technicznych i organizacyjnych, zapobiegających

Niebezpieczeństwom wynikającym z wykonywania robót budowlanych.

Generalny wykonawca inwestycji zobowiązany jest do pełnienia nadzoru nad przestrzeganiem na placu budowy przepisów bezpieczeństwa i higieny pracy oraz egzekwowania od podwykonawców przestrzegania przepisów prawa budowlanego i innych rozporządzeń w tym zakresie. Zagospodarowanie placu budowy powinno być wykonane przed rozpoczęciem robót budowlanych. Zagospodarowanie placu budowy powinno obejmować w szczególności:

- ogrodzenie terenu;

- drogi;

- Przejścia dla ruchu pieszego.

Pierwsza Pomoc

Na budowie powinny być urządzone punkty pierwszej pomocy obsługiwane przez wyszkolonych w tym zakresie pracowników.

Jeżeli roboty są wykonywane w odległości większej niż 500 m od punktu pierwszej pomocy, w miejscu pracy powinna znajdować się przenośna apteczka. Jeżeli w razie wypadku publiczne środki transportowe służby zdrowia nie mogą zapewnić szybkiego przewozu poszkodowanych, kierownictwo budowy powinno dostarczyć dostępne mu środki lokomocji. Na budowie powinien być wywieszony na widocznym miejscu wykaz zawierający adresy i numery telefonów najbliższego punktu lekarskiego, najbliższej straży pożarnej, policji.

KIEROWNIK BUDOWY JEST ZOBOWIĄZANY OPRACOWAĆ PLAN BIOZ zgodnie z art. 21 a P.B.

inż. Waldemar Grzelak
UPR. BUD. DO KIEROWANIA ROBOTAMI
BUDOWLANYMI BEZ OGRANICZEŃ
W SPEC. KONSTRUKCYJNO-BUDOWLANEJ
MAZOWIECKIEGO
DAN VI 7210/48/94

MAZOWIECKI
WOJEWÓDZKI
KONSERWATOR
ZABYTKÓW

Starostwo Powiatowe
w Legionowie
Wydział Architektury
ul. gen. Władysława Sikorskiego 11
05-119 Legionowo

Warszawa, 01.06.2016

WN.5142.40.2016 PKL

DECYZJA nr 759 / 2016

Mazowiecki Wojewódzki Konserwator Zabytków, działając na podstawie działając na art. 89 pkt. 2, art. 91 ust. 4 pkt. 4, art. 6 ust.1 pkt. 1, art. 7 pkt. 1, art. 36 ust. 1 pkt. 1 Ustawy z dnia 23 lipca 2003 r. o ochronie zabytków i opiece nad zabytkami (tekst jednolity Dz. U. z dn. 24 października 2014, poz. 1446) oraz Rozporządzenia Ministra Kultury w sprawie prowadzenia prac konserwatorskich, prac restauratorskich i robót budowlanych, badań konserwatorskich, badań architektonicznych i innych działań przy zabytku wpisanym do rejestru zabytków oraz badań archeologicznych, z dnia 27 lipca 2011 roku (Dz. U. nr 165, poz. 987 z późn. zmianami) zmienionego rozporządzeniem z dnia 13 marca 2015 (Dz. U z 19 marca 2015, poz. 383), w związku z wnioskiem Parafii rzymskokatolickiej p.w. św. Anny w Serocku z 24.05.2016r. , na podstawie art. 104 KPA (tekst jedn. Dz. U. z 2000 r. Nr 98 poz. 1071 z późn. zm.)

zezwala

ze stanowiska konserwatorskiego Parafii Rzymskokatolickiej p.w. Św. Anny w Serocku na wykonanie prac odgrzybieniowo-izolacyjnych fundamentów kościoła p.w. Zwiastowania NMP w Serocku zgodnie z przedstawionym programem prac konserwatorskich aut. Inż. Waldemara Brzostka (maj 2016)

Inspektor nadzoru: Kazimierz Sadkowski
Kierownik robót: Waldemar Brzostek
Termin ważności decyzji: do końca 2018 r.

Uzasadnienie:

Kościół p.w. Zwiastowania Najświętszej Maryi Panny w Serocku objęty jest ochroną konserwatorską poprzez wpis do rejestru zabytków (nr rej. 1101/320). Na podstawie art. 36 ust. 1 pkt 1 ustawy o ochronie zabytków i opiece nad zabytkami z dnia 23 lipca 2003 r. (tekst jednolity Dz. U. z dn. 24 października 2014, poz. 1446) prace budowlane przy zabytku wpisanym do rejestru wymagają pozwolenia MWKZ.

Planowane prace polegają na wykonaniu tynków renowacyjnych wewnątrz kościoła (poniżej poziomu gruntu), wykonaniu izolacji pionowej fundamentów przy użyciu bentomaty Voltex, modernizacji odprowadzenia wód opadowych do studni chłonnych oraz zmianę nawierzchni ciągów komunikacyjnych wokół kościoła. Teren wokół kościoła nie został ujęty wpisem do rejestru zabytków w związku z czym MWKZ nie wnosi uwag odnośnie planowanej wymiany nawierzchni. Prace wykonane zgodnie z przedstawionym programem mają na celu poprawę stanu technicznego obiektu, w związku z powyższym orzeczono jak w sentencji.

Postępowanie w sprawie wydanego pozwolenia może zostać wznowione, a następnie może zostać cofnięte lub zmienione na podstawie art. 47 ustawy z dnia 23 lipca 2003 r. o ochronie zabytków i opiece nad zabytkami.
Właściciel lub użytkownik obiektu zobowiązany jest do niezwłocznego zawiadomienia Mazowieckiego Wojewódzkiego Konserwatora Zabytków o zagrożeniach lub okolicznościach ujawnionych w toku prowadzenia robót, które mogą mieć ujemny wpływ na stan zachowania zabytku oraz zmienić zakres prac określonych w zezwoleniu.
Od niniejszej decyzji przysługuje stronom odwołanie do Ministra Kultury i Dziedzictwa Narodowego które należy złożyć za pośrednictwem MWKZ z siedzibą w Warszawie, ul. Nowy Świat 18/20 w terminie 14 dni od daty doręczenia.
Niniejsza decyzja nie zwalnia od obowiązku uzyskania pozwolenia wymaganego przez przepisy prawa budowlanego oraz inne według właściwości.

W załączeniu: 1 egz. programu prac.

Z up. MAZOWIECKIEGO WOJEWÓDZKIEGO
KONSERWATORA ZABYTKÓW
Małgorzata Chodorowska
Kierownik Wydziału Zabytków Nieruchomych